


NOTE:
DIMENSIONS SUGGÉRÉES POUR LA BASE DE
BÉTON, 6" AUTOUR DU GROUPE ÉLECTROGÈNE
ET 2" AU-DESSUS DU NIVEAU DU SOL, À
COORDONNER AVEC L'INGÉNIER

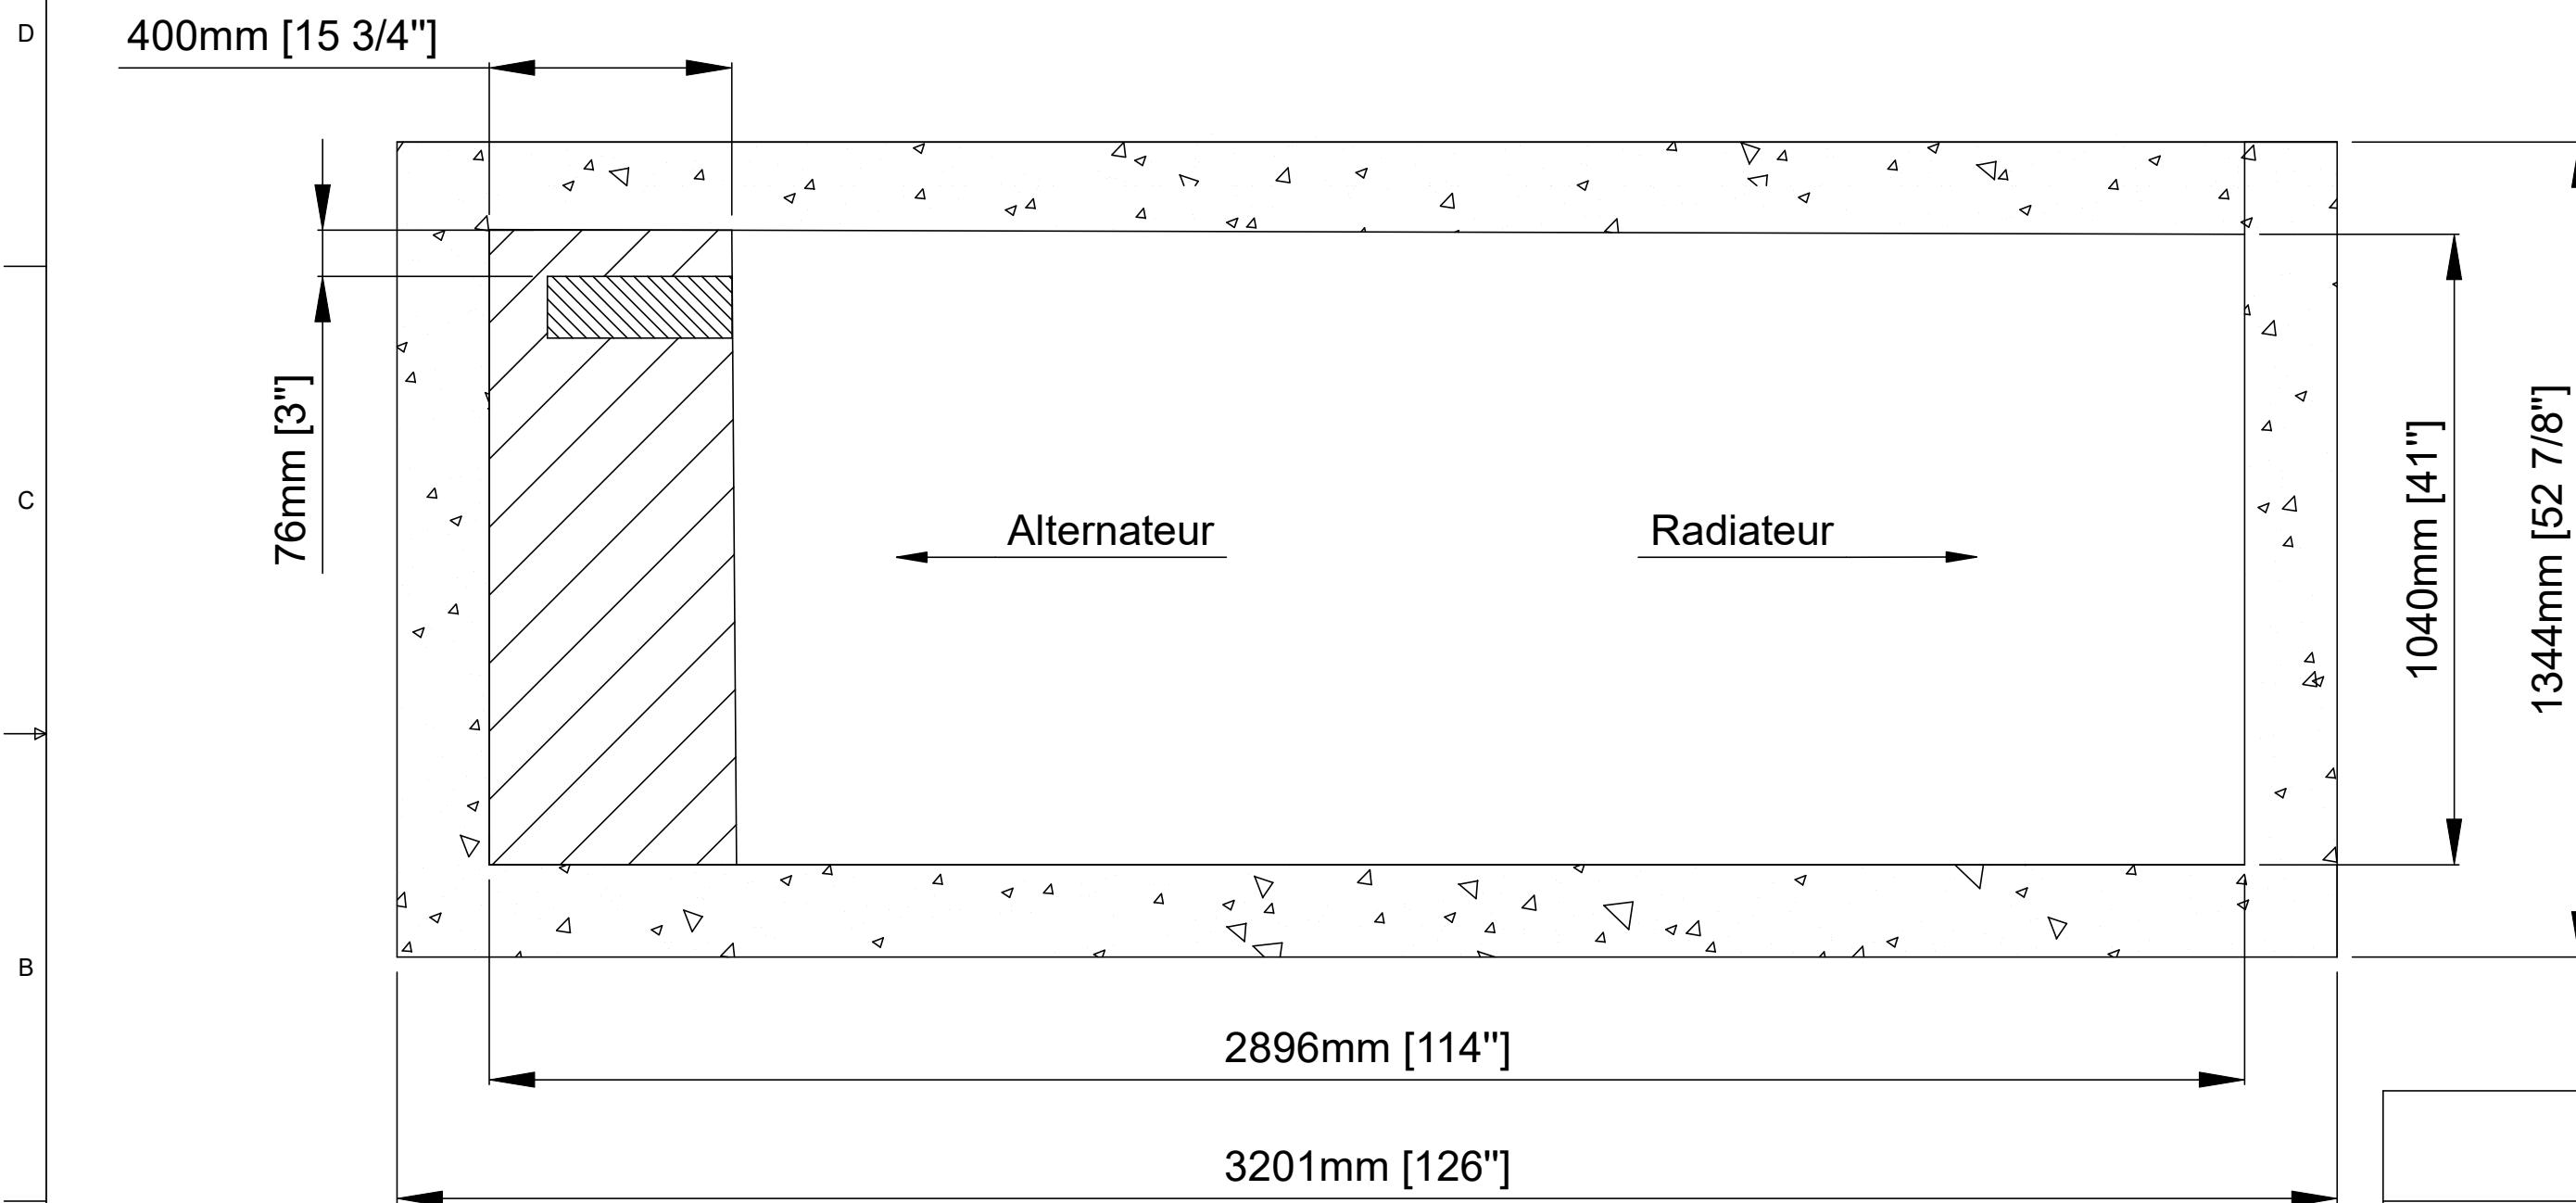

DRUMCO
ÉNERGIE

4825, Route 139, Drummondville, Québec J2A 4E5
Tél: 819-850-0093 Fax: 819-850-0591

PROJET
GROUPE ELECTROGENE KOHLER
SCHEMA DE DISPOSITION

TITRE
40-60REOZK
BASE DE BÉTON SUGGÉRÉ
POUR RESERVOIRS 24-48H

DESSIN No: 60-22 RÉVISION: 0 DESSINÉ PAR: M.-A. LALIBERTÉ


ÉCHELLE: N/A DATE: 02-06-2020 VÉRIFIÉ PAR: DAVID VIGEANT

LÉGENDE:

GROUPE ÉLECTROGÈNE



BASE DE BÉTON

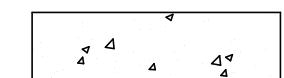

OUVERTURE DANS
LE RÉSERVOIR



ENTRÉE DES CÂBLE
SUGGÉRÉ, 4" x 12"

